
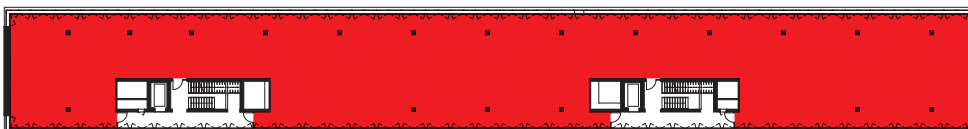


BAHNHOFAREAL LIESTAL

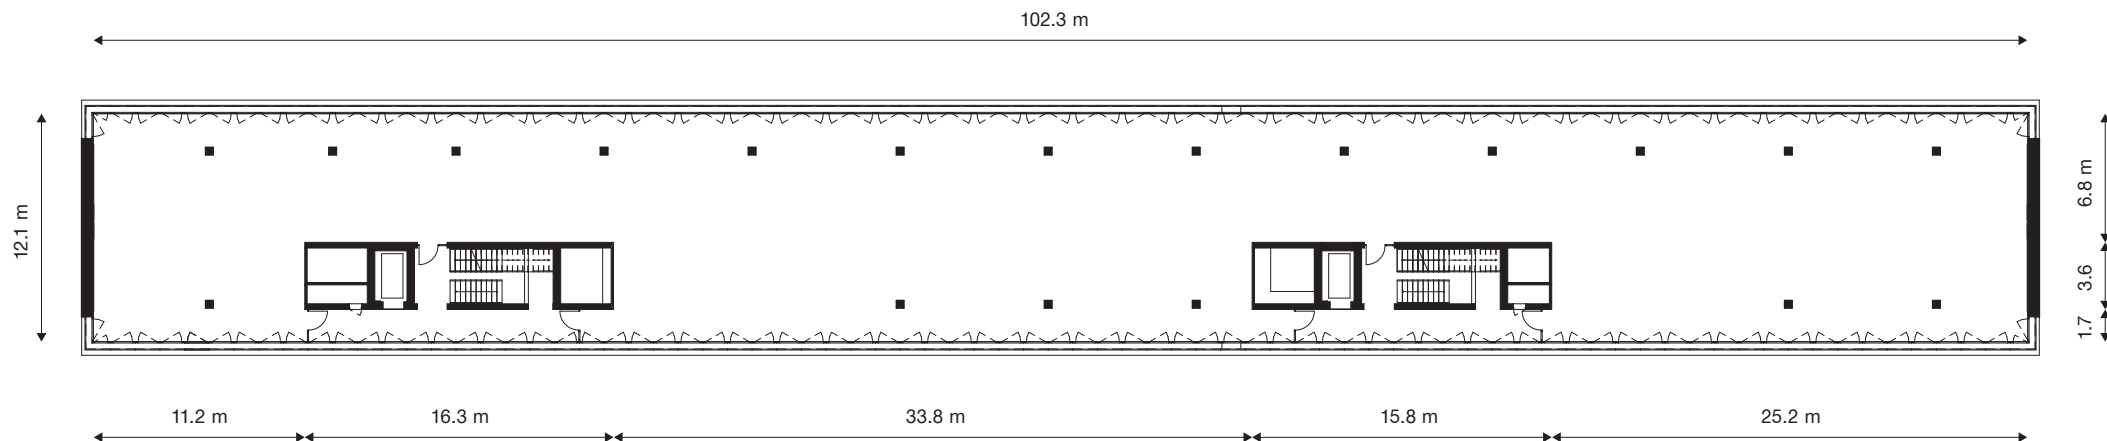

BÜRRÄUME 1. OG

Referenz: Aufnahmegebäude AG 01

Gebäude: Aufnahmegebäude AG 01

Adresse: Emma-Herwegh-Platz 1
4410 Liestal

Geschoss: 1. OG

Nutzfläche: auf Anfrage

Raumhöhe: 2.90 m

Massstab 1:400

