
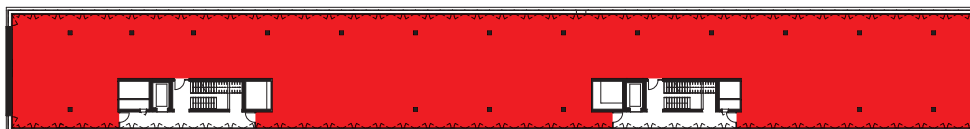


BAHNHOFAREAL LIESTAL

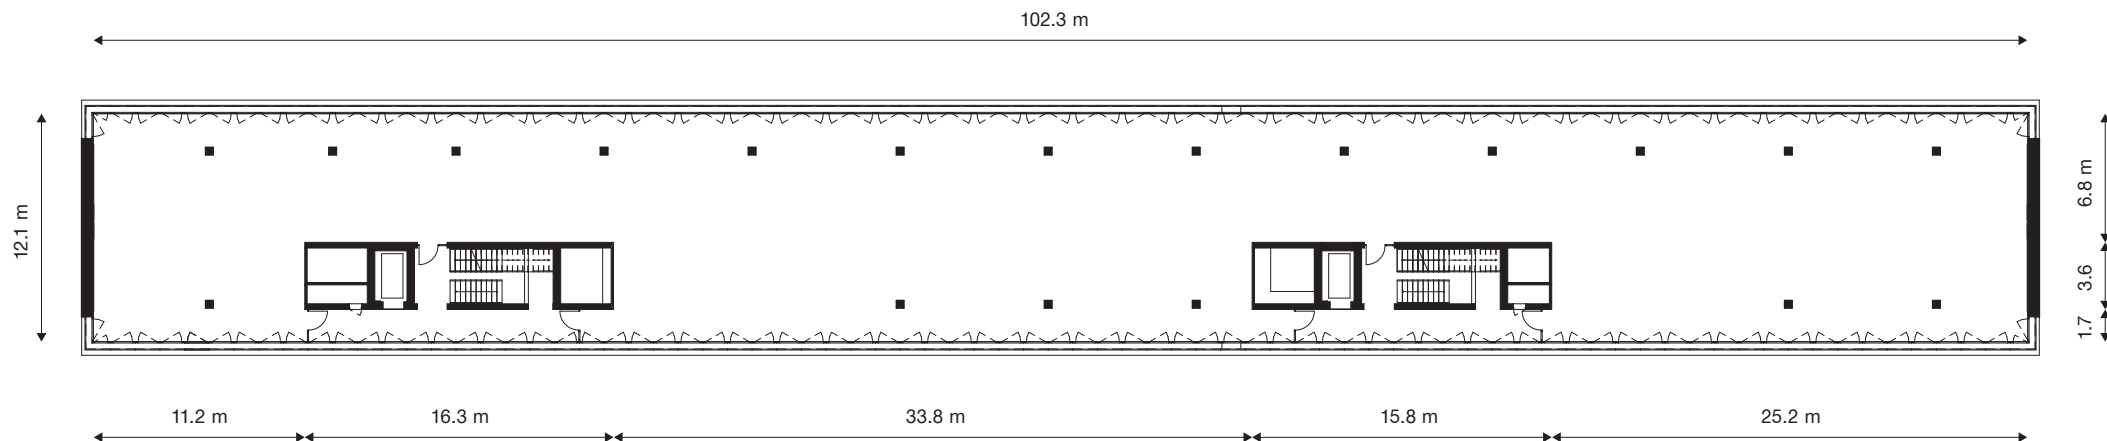

BÜRORÄUME 3. OG

Referenz: Aufnahmegebäude AG 03

Gebäude: Aufnahmegebäude AG 03

Adresse: Emma-Herwegh-Platz 1
4410 Liestal

Geschoss: 3. OG

Nutzfläche: auf Anfrage

Raumhöhe: 3.20 m

Massstab 1:400

